


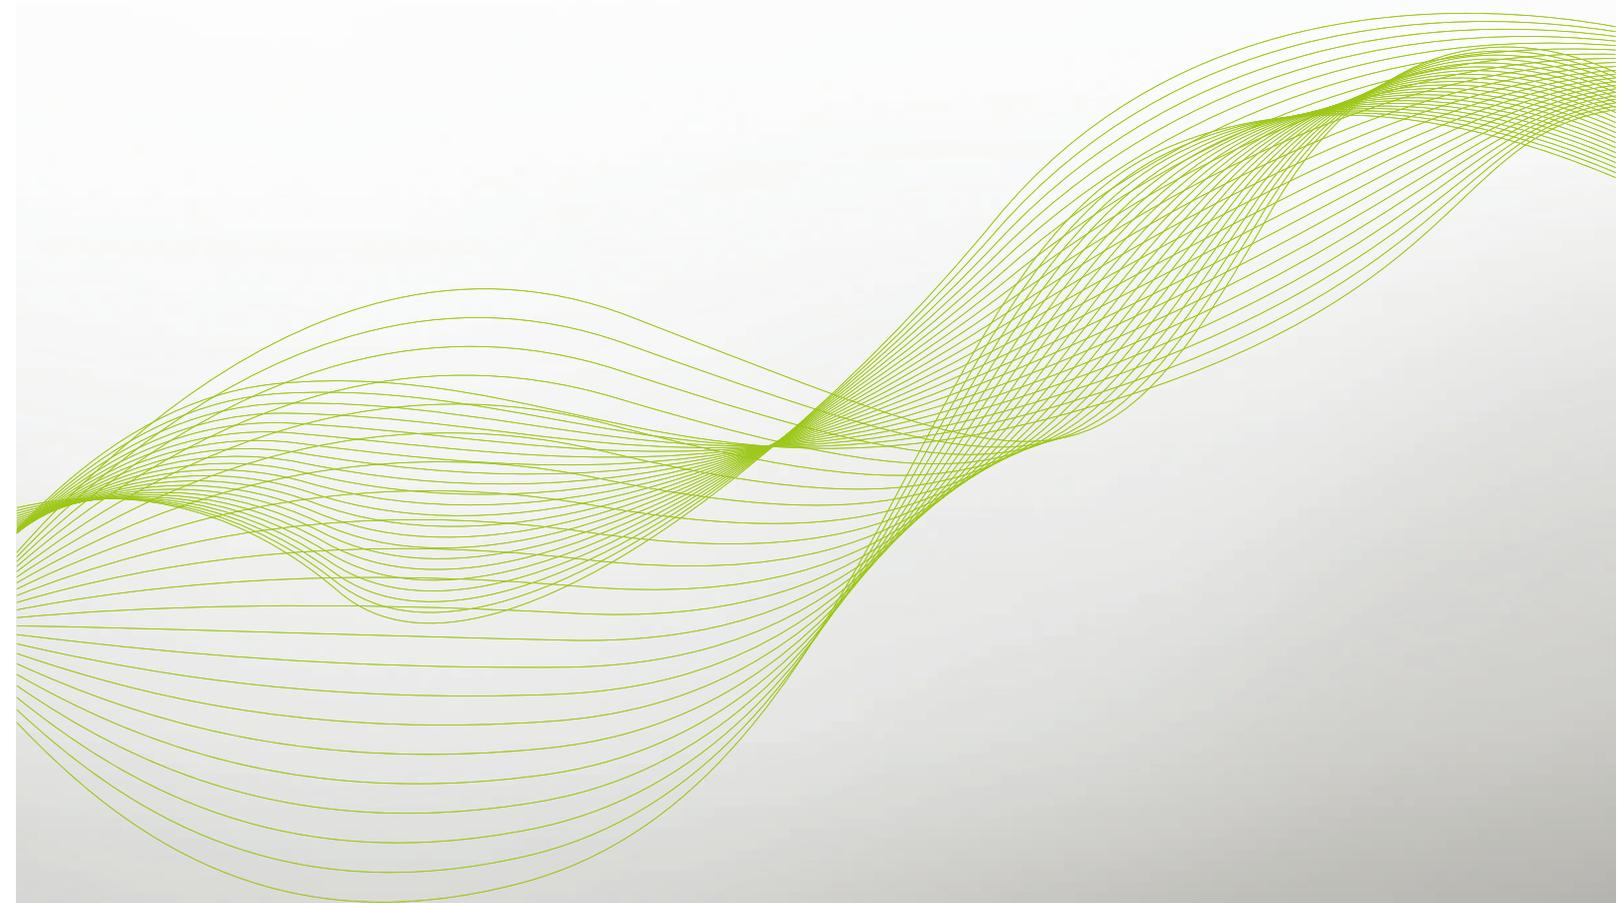


Nichiha 外裝系統構造



-橫向安裝-





■各部位構造索引圖

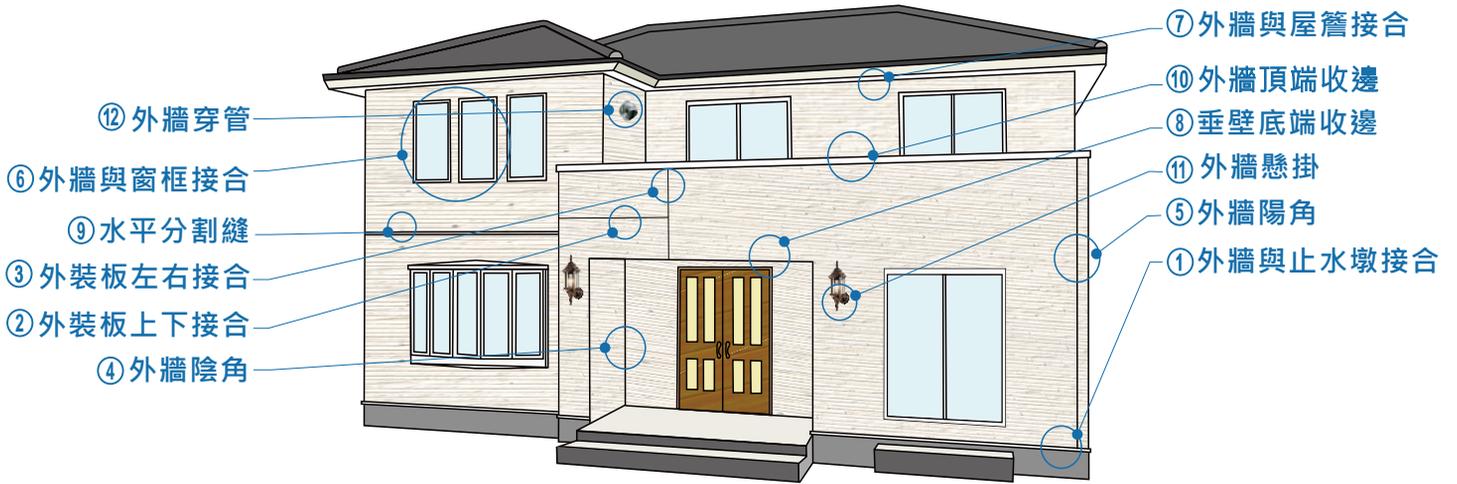


①外牆與止水墩接合

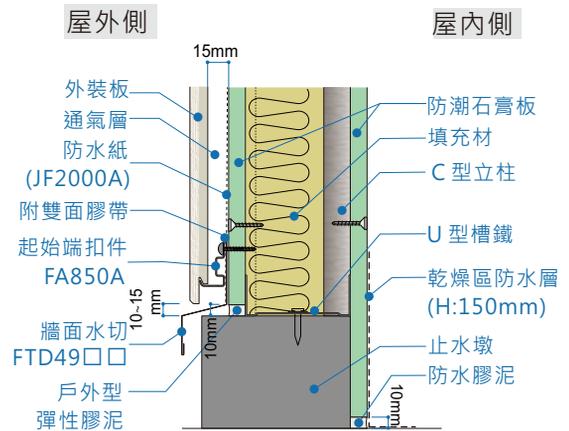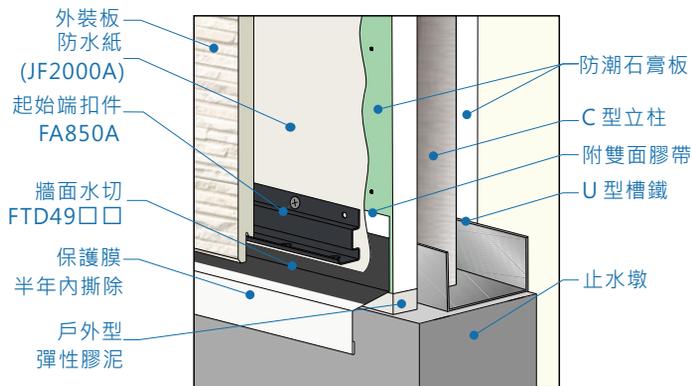


②外裝板上下接合

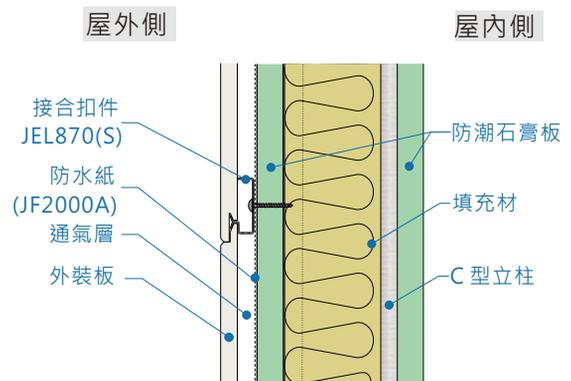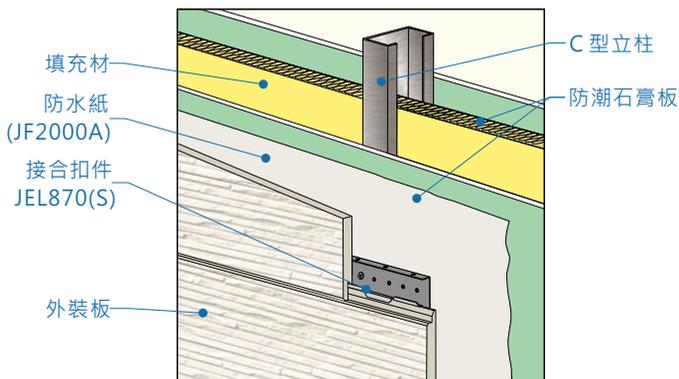


③ 外裝板左右接合(一)

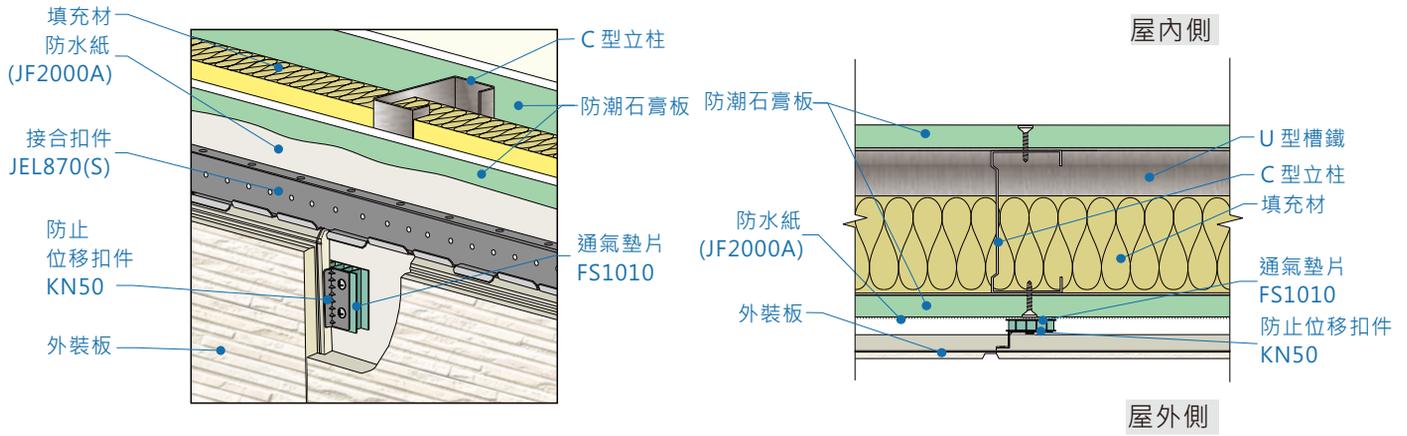


外裝板左右接合(二)

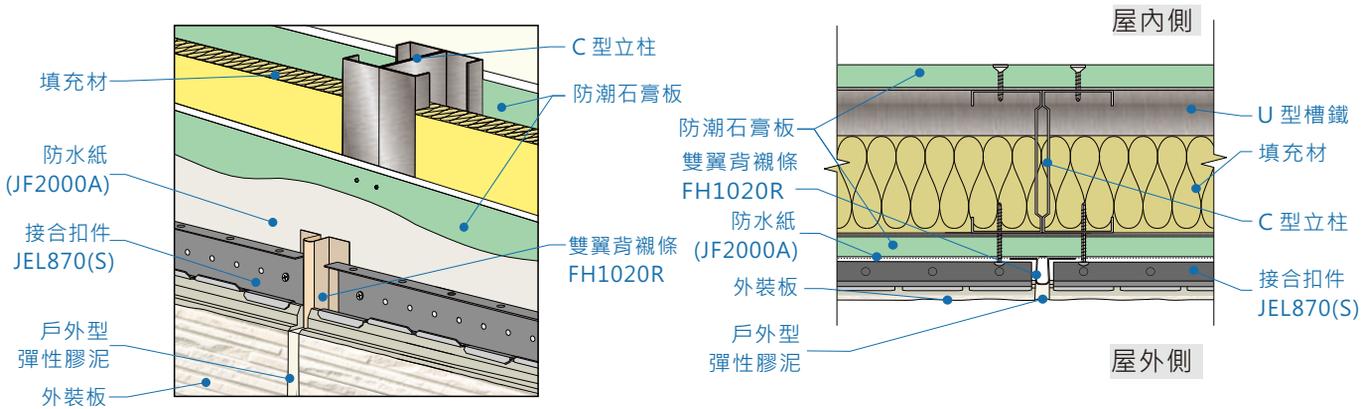



④ 外牆陰角

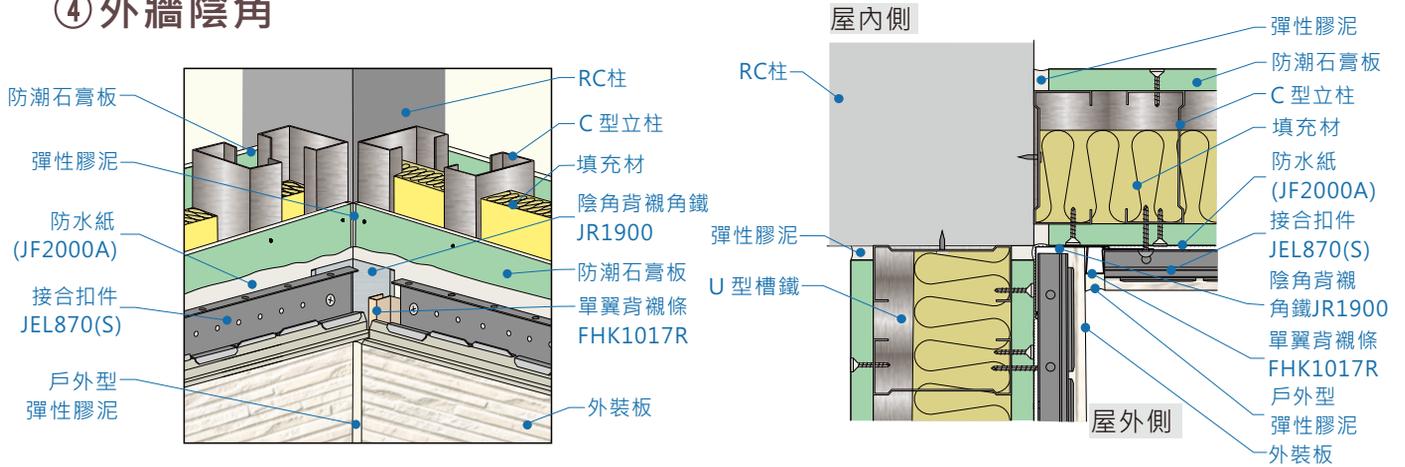



⑤ 外牆陽角

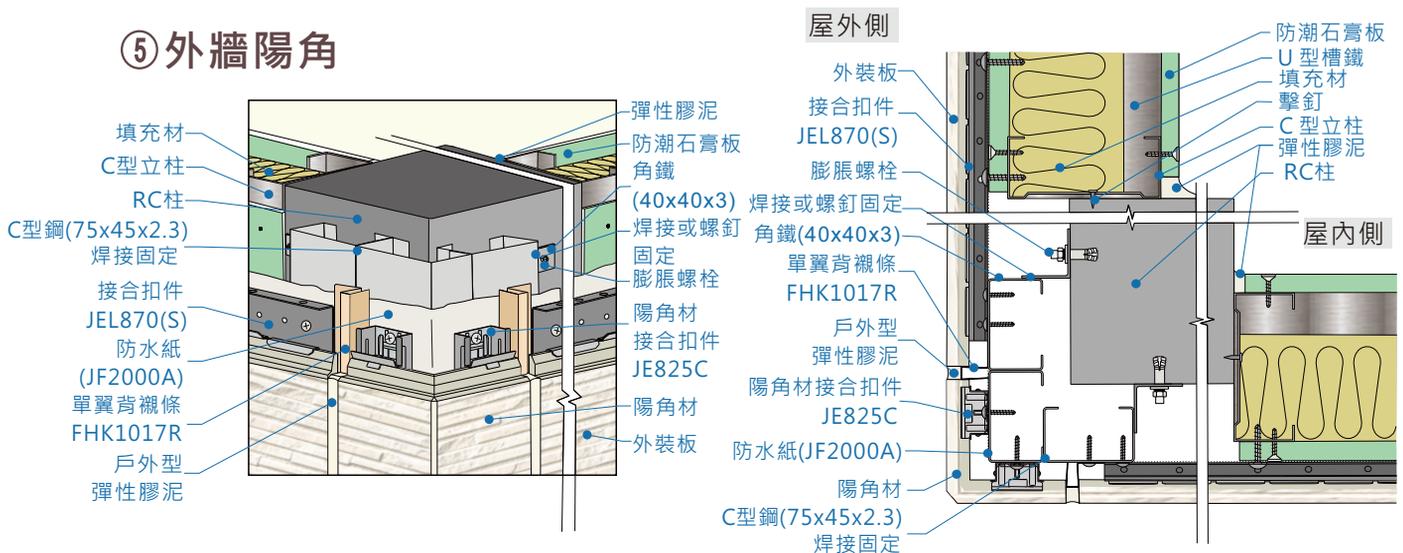



⑥ 外牆與窗框接合(左右)

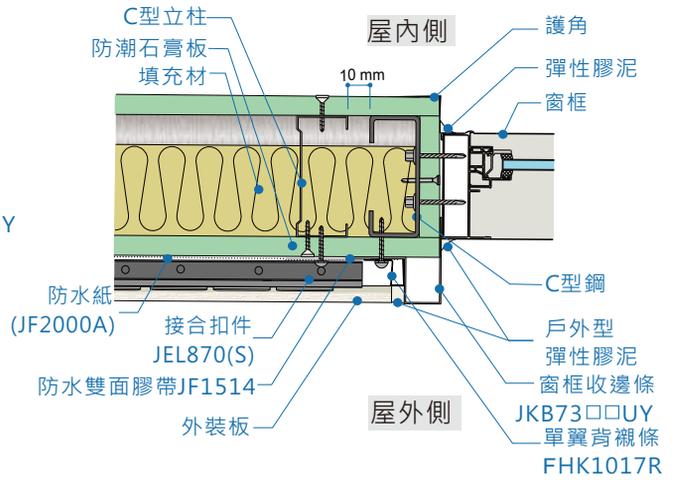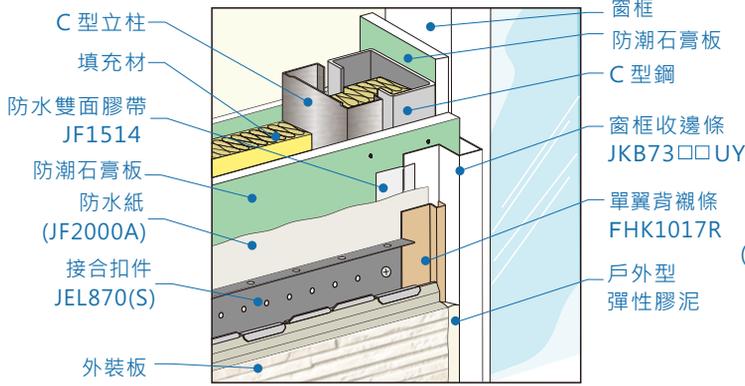



外牆與窗框接合(上方)

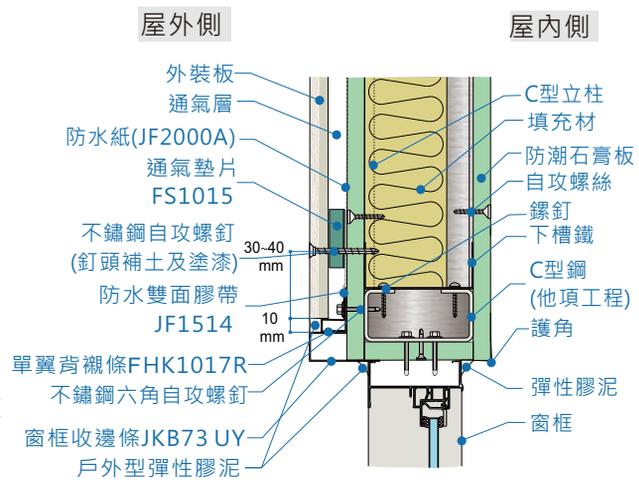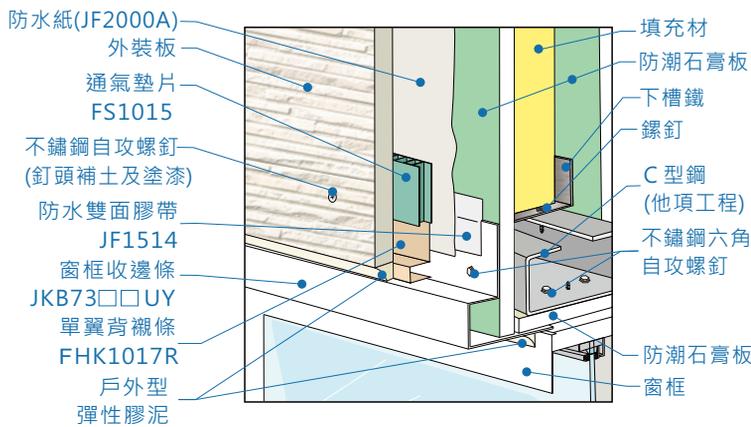



外牆與窗框接合(下方)

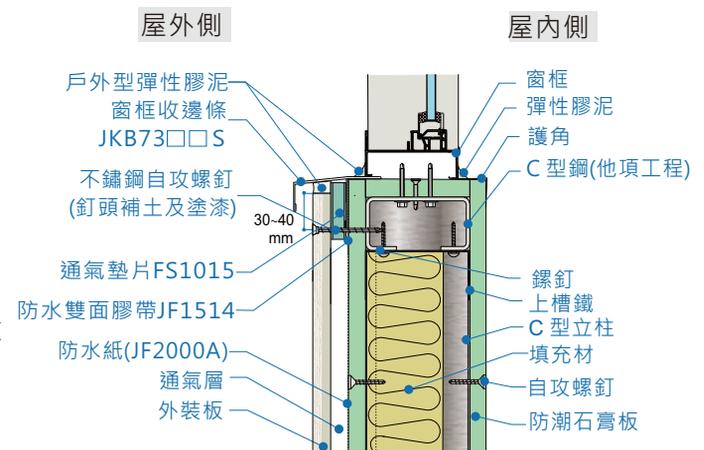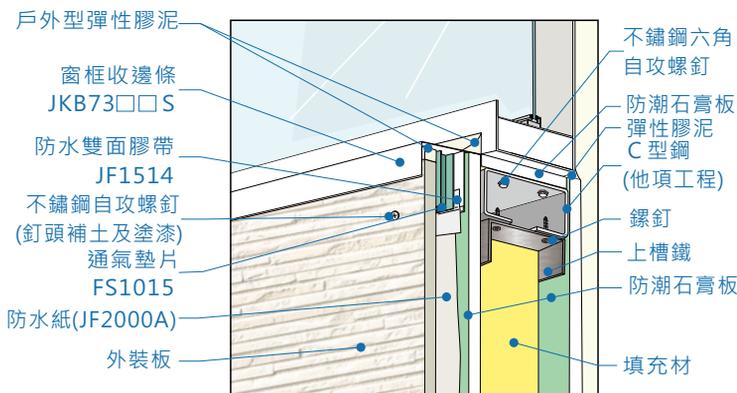



⑦ 外牆與屋簷接合

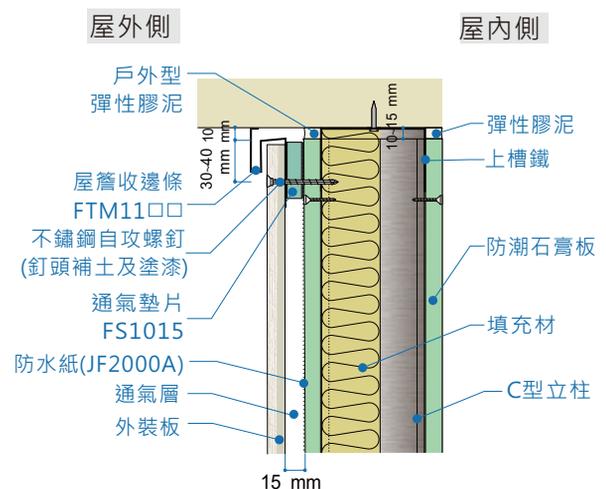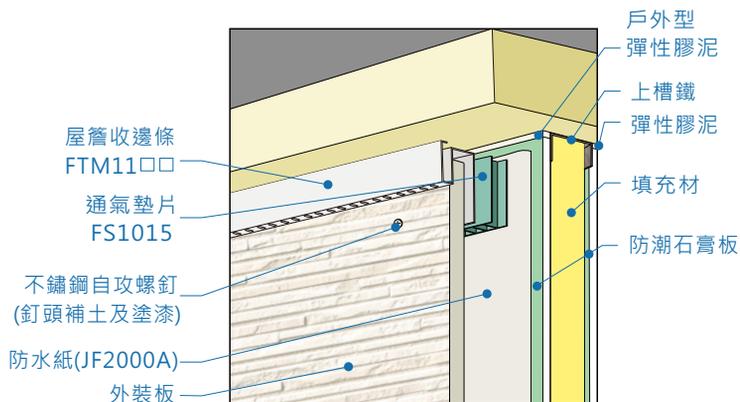


⑧ 垂壁底端收邊(水切)

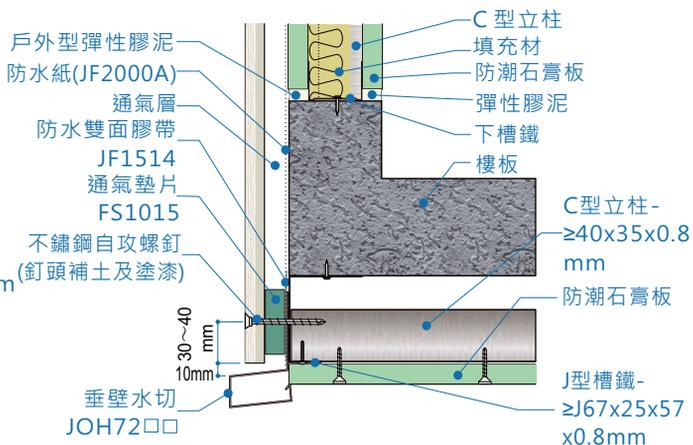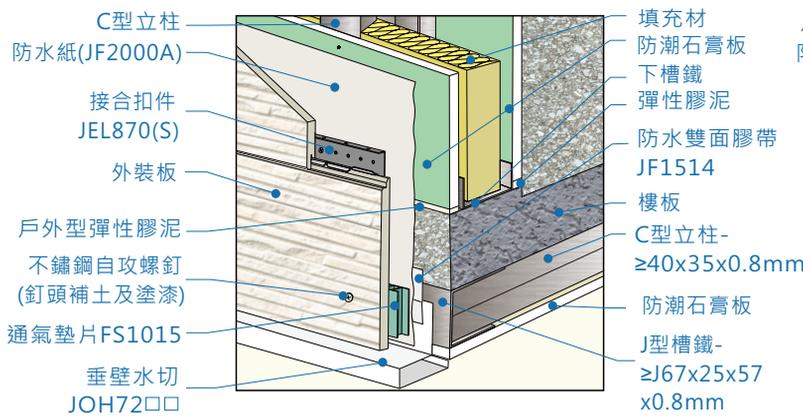


垂壁底端收邊(陽角材)

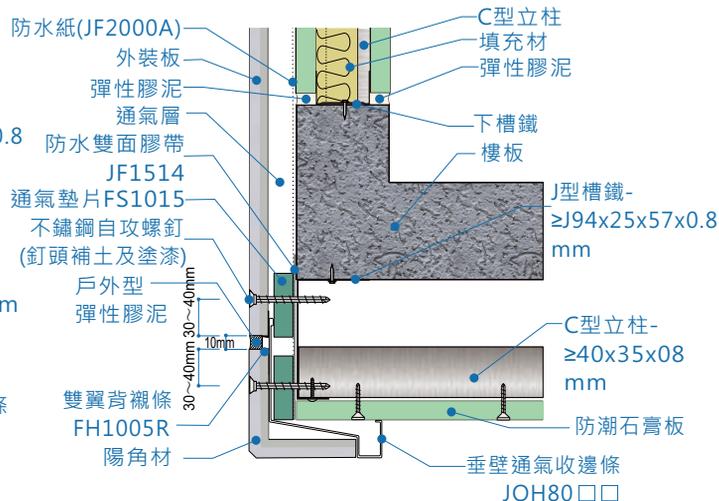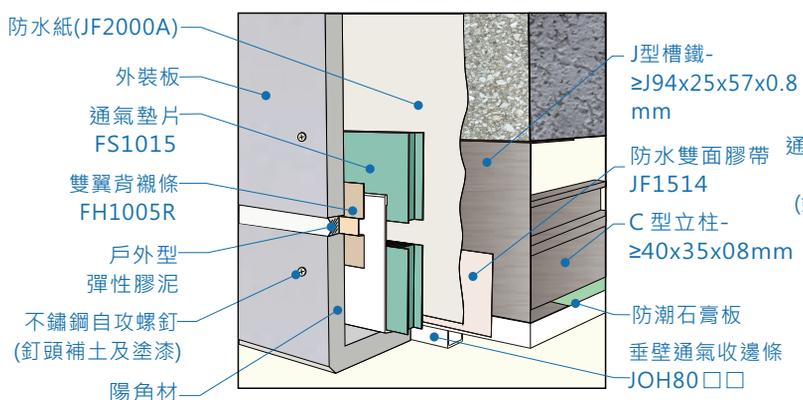



⑨ 水平分割縫

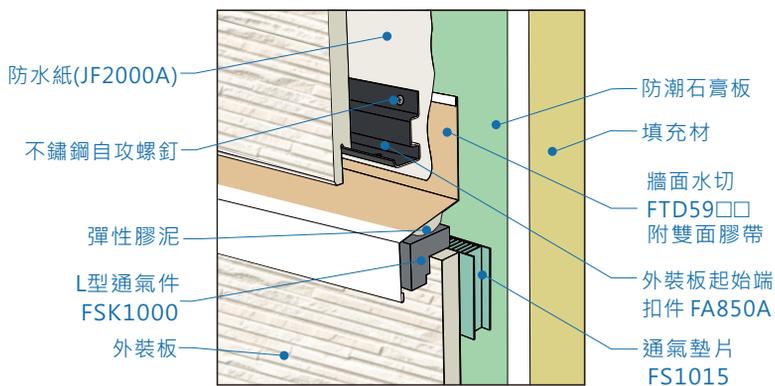



*施作高度遇超過20m以上的情况·每20m處需使用水切留一道緩衝伸縮縫。

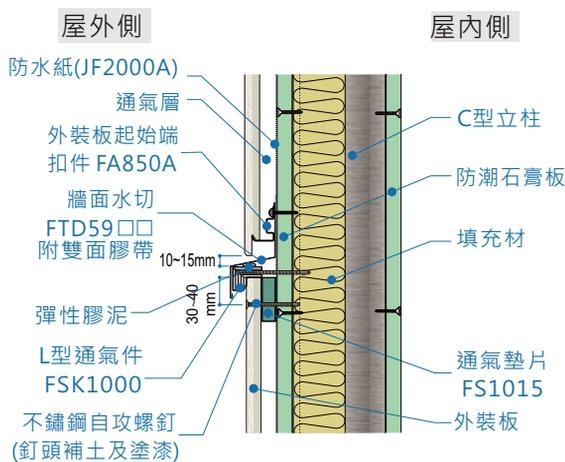



⑩ 外牆頂端收邊

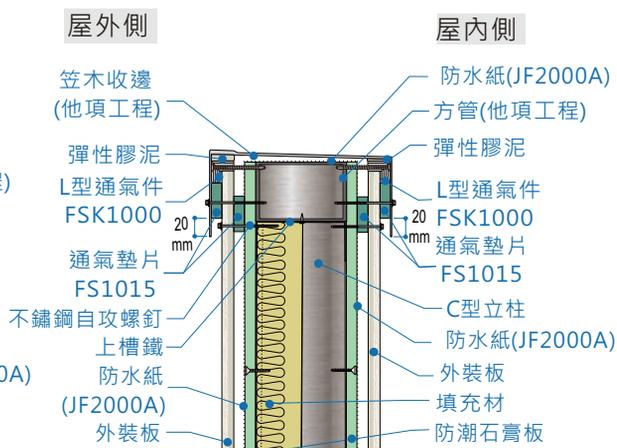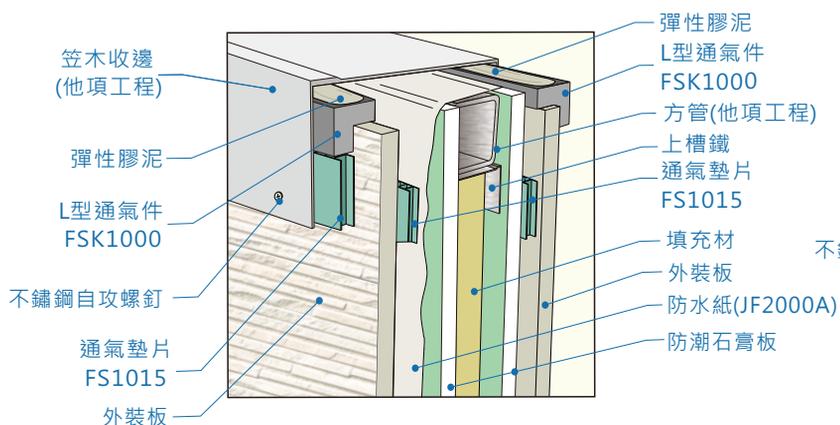


















⑪ 外牆懸掛(燈具)

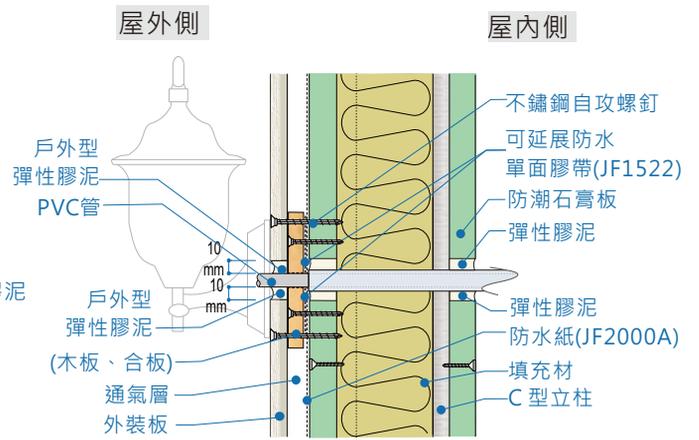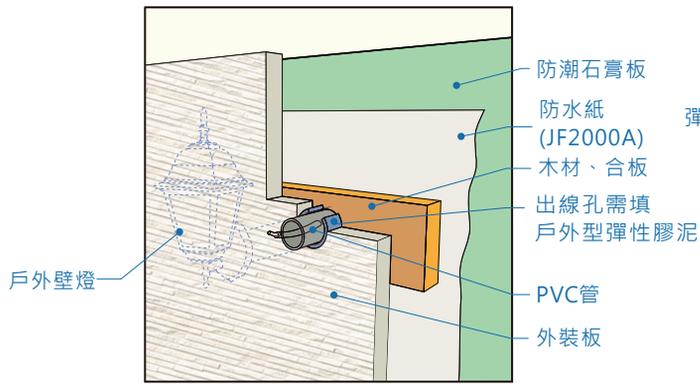

⑫ 外牆穿管

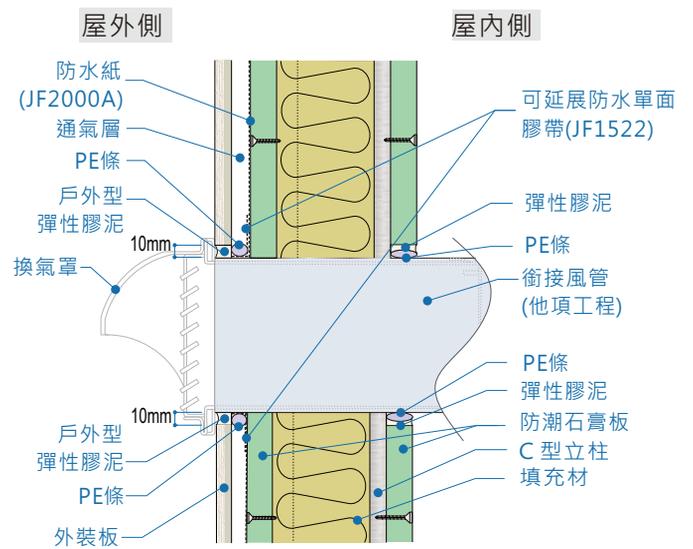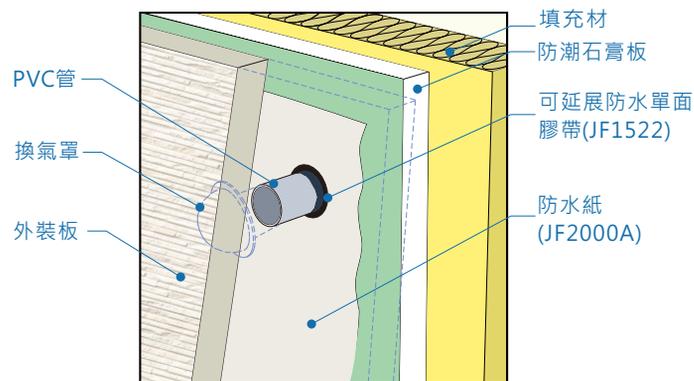


Nichiha 外裝系統施工配件

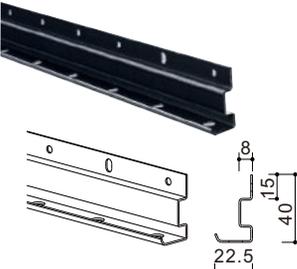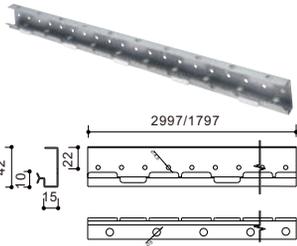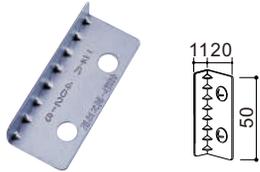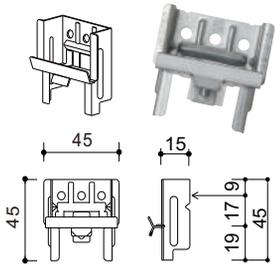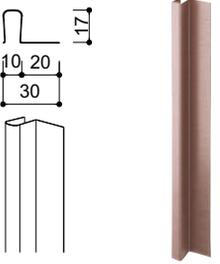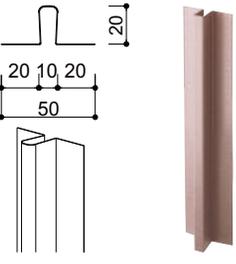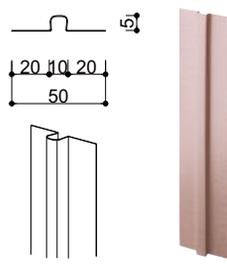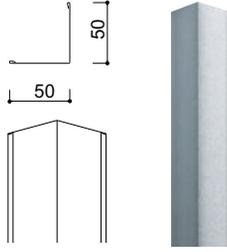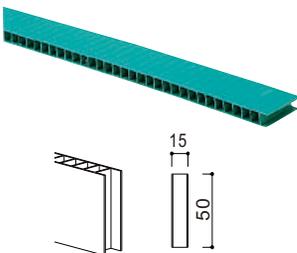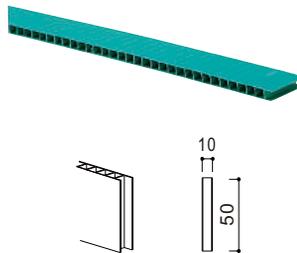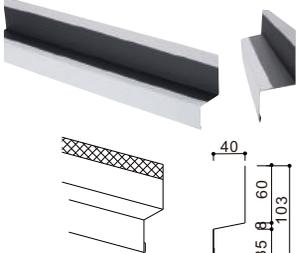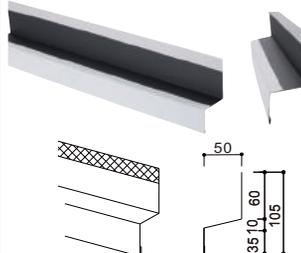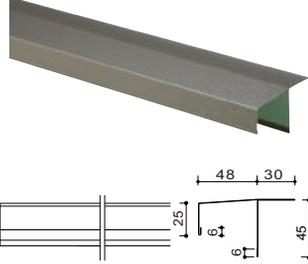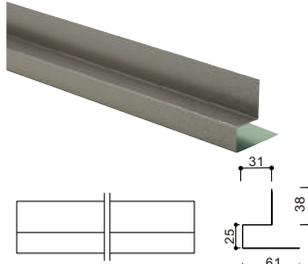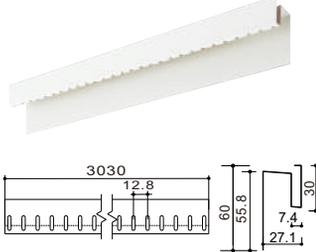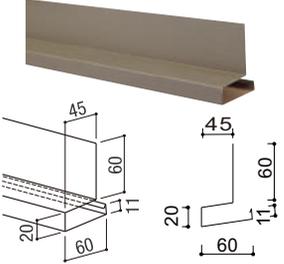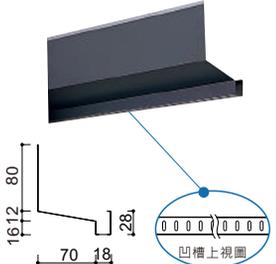 <p>外裝板起始端扣件 FA850A L:3030 mm</p>	 <p>外裝板接合扣件 JEL870(S) L:2997 / 1797 mm</p>	 <p>防止位移扣件 KN50</p>	 <p>陽角材接合扣件 JE825C</p>
 <p>單翼背襯條 FKH1017R L:2000 mm</p>	 <p>雙翼背襯條 FH1020R L:3030 m</p>	 <p>雙翼背襯條 FH1005R L:3030 m</p>	 <p>陰角背襯角鐵 JR1900 L:3030 m</p>
 <p>通氣墊片 FS1015 L:1200 mm</p>	 <p>通氣墊片 FS1010 L:1200 mm</p>	 <p>牆面水切 FTD49□□ L:3030 m *水切上白色保護膜·半年內須撕除</p>	 <p>牆面水切 FTD59□□ L:3030 m *水切上白色保護膜·半年內須撕除</p>
 <p>陽角材 標準品: 80x80mm L:455 mm</p>	 <p>窗框收邊條 JKB73□□S L:2000 mm</p>	 <p>窗框收邊條 JKB73□□UY L:3030 mm</p>	 <p>屋簷收邊條 FTM11□□ L:3030 mm</p>
 <p>垂壁水切 JOH72□□ L:3030 mm</p>	 <p>垂壁通氣收邊條 JOH80□□ L:2000 mm</p>	 <p>L型通氣件-FSK1000 L:1220 mm</p>	

□□代表選擇色號

Nichiha 外裝系統施工配件

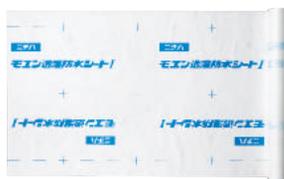

防水紙-JF2000A

L:50 m W:1m



防水雙面膠帶-JF1514

L:20 m W:50mm



防水單面膠帶-JF1520

L:20 m W:50mm



可延展防水單面膠帶-JF1522

L:5 m W:45 mm *窗開口、水管包覆、轉彎處



環球水泥股份有限公司
Universal Cement Corporation
台北市南京東路二段 125 號 10 樓
www.ucctw.com



建材事業部 02-25077801
客服專線 0800-696-213

北部營業所 02-25077801
中部營業所 04-22585180
南部營業所 06-2295099
07-2696771